


**PRZEKRÓJ A-A**  
 skala 1:50

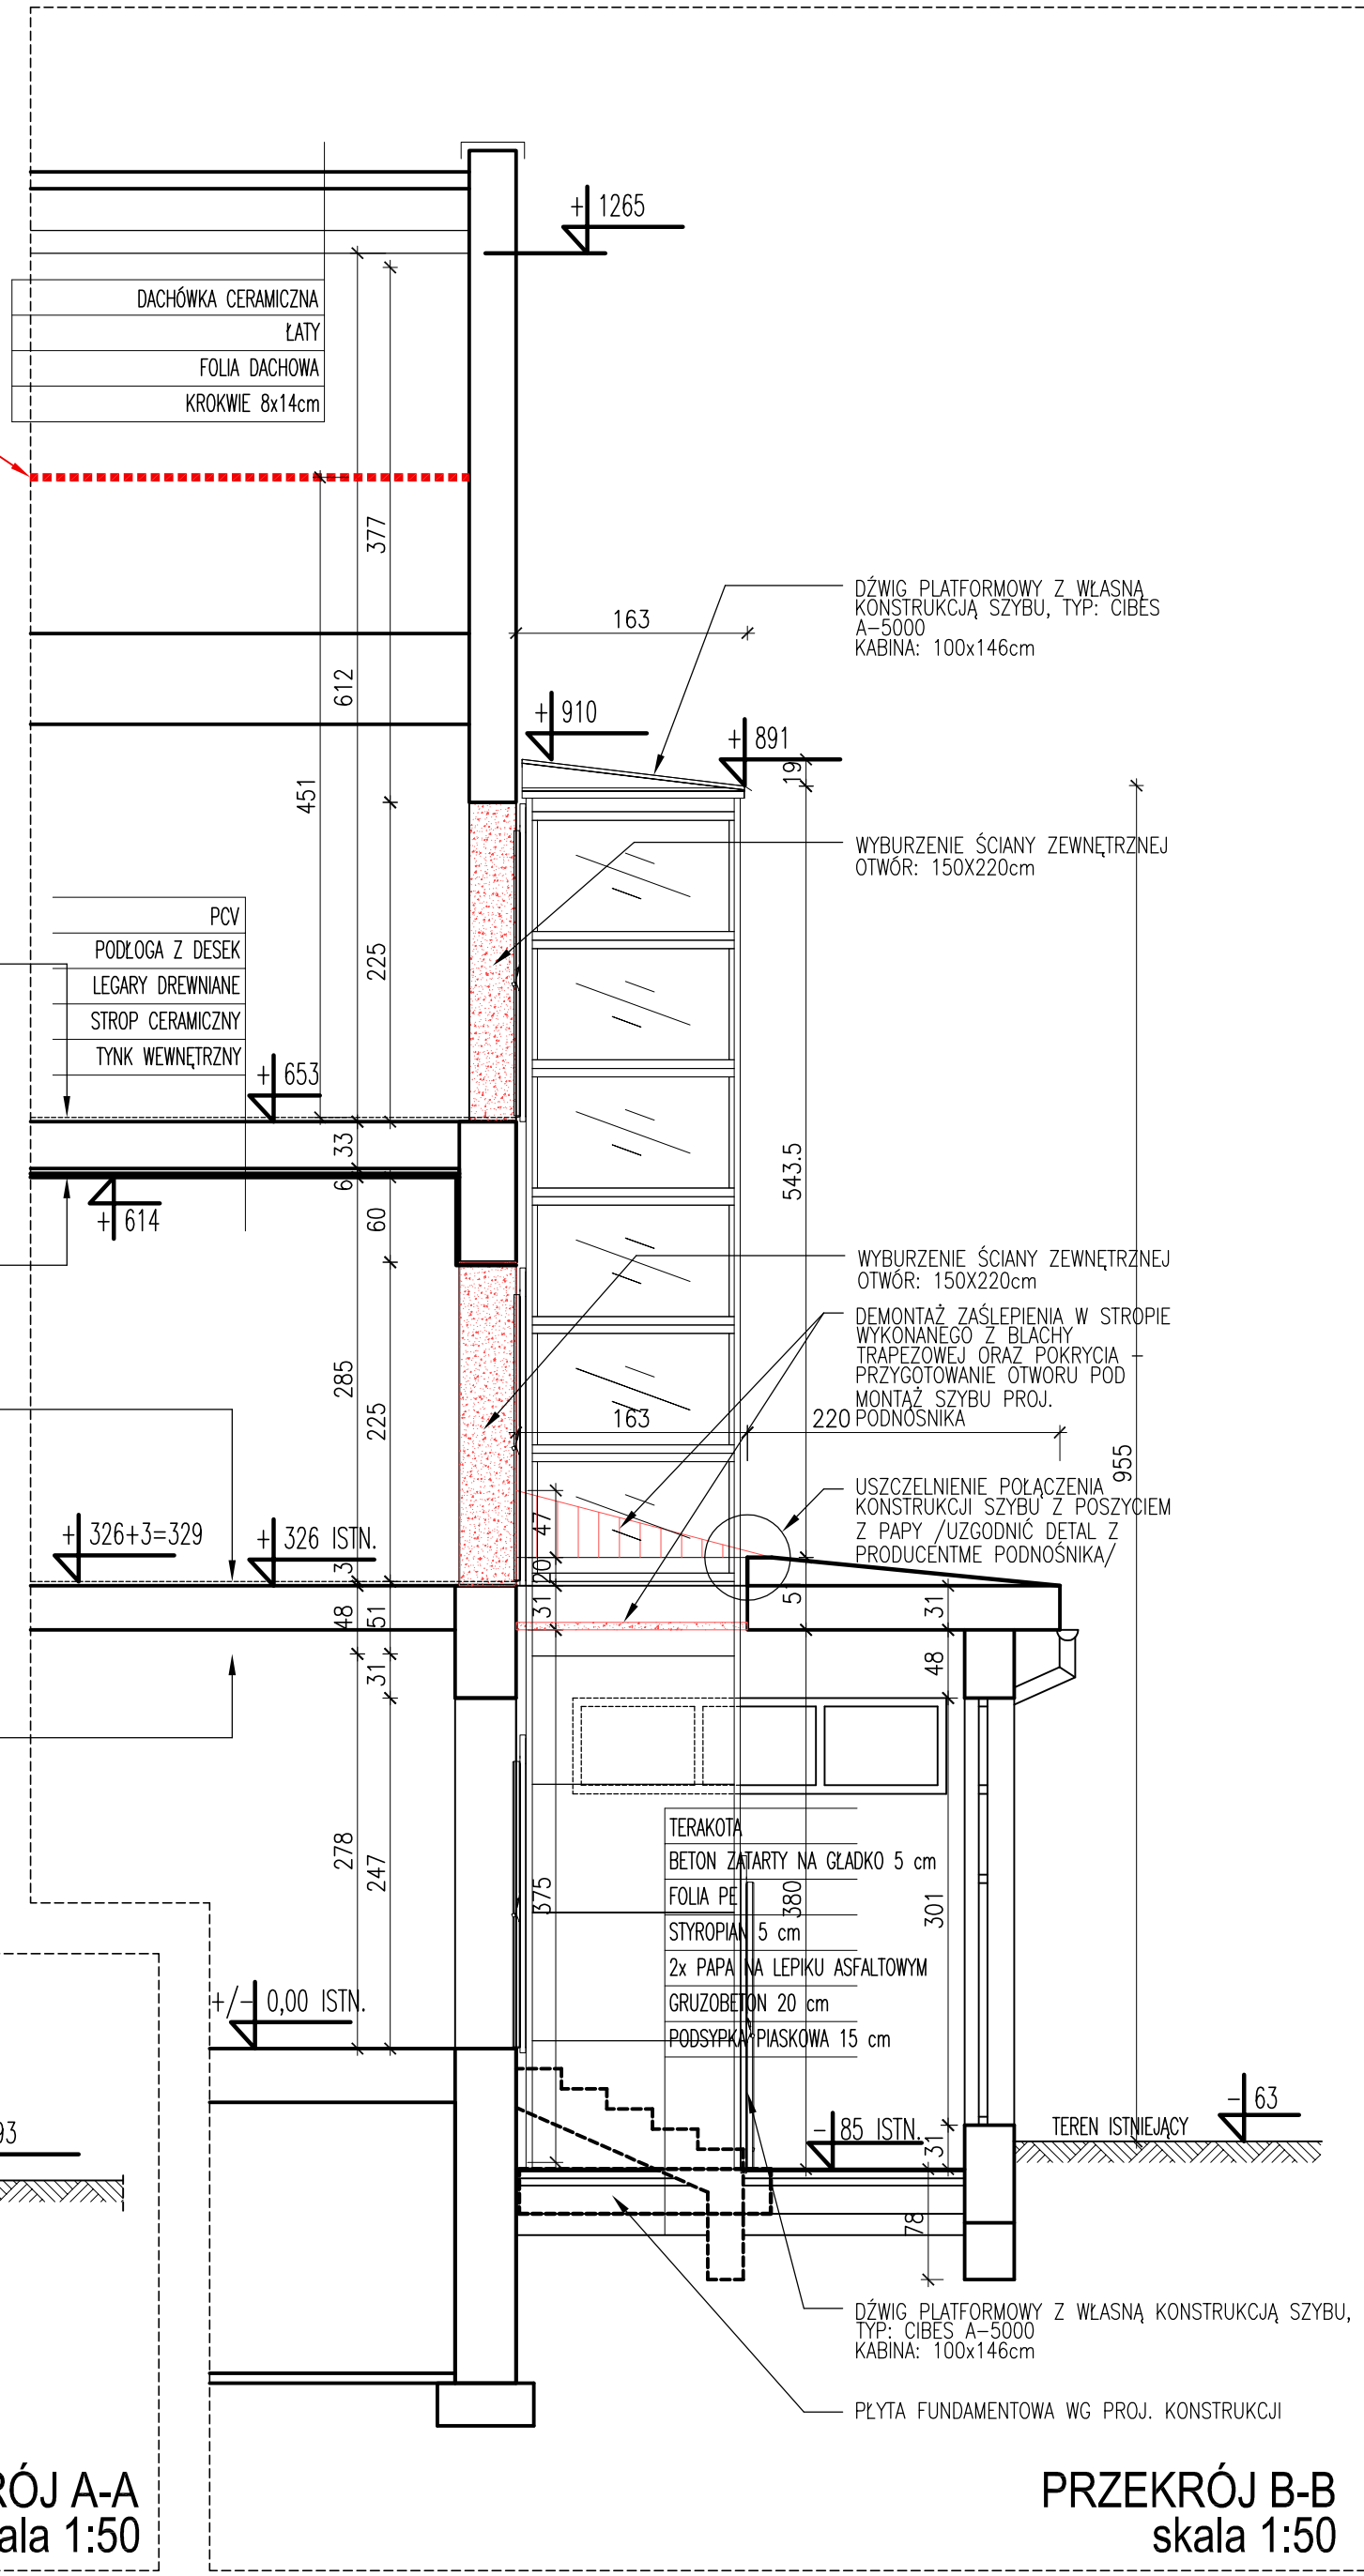

**PRZEKRÓJ B-B**  
 skala 1:50

- UWAGI:**
1. Pomiar został wykonany miernikiem laserowym.
  2. Poziłomy podane na kotach wysokościowych należy traktować jako umowne, uśrednione poziomy danej kondygnacji. Rzeczywiste poziomy należy wyznaczyć, wykonując operat geodezyjny.
  3. Stani istniejący instalacji elektrycznych, sanitarnych ocenić na podstawie opracowań branżowych.
  4. Stani istniejący wentylacji grawitacyjnej ocenić na podstawie ekspertyzy kominiarskiej.
  5. Stani istniejący konstrukcji na podstawie ekspertyzy branży konstrukcyjnej.
  6. Niniejsze opracowanie jest chronione Prawem Autorskim (Dz.U.94.24.83).

**LEGENDA:**

- ISTNIEJĄCE ŚCIANY
- PROJEKTOWANE WYBURZENIA
- PROJEKTOWANE ZAMUROWANIA
- PROJEKTOWANE ŚCIANY
- WYMIARY DOT. WYBURZEŃ

**PROJEKT BUDOWLANY PRZEBUDOWY KOND. 1. PIĘTRA I PODDASZA WRAZ ZE ZMIANĄ SPOSOBU UŻYTKOWANIA ORAZ BUDOWY PODNOŚNIKA DLA NIEPEŁNOSPRAWNYCH W BUDYNKU PRZY UL. STOLCZYŃSKIEJ 161 NA POTRZEBY DOMU KULTURY**

**INWESTOR:** Dom Kultury „Klub Skolwin”  
 ul. Stolicyńska 163, 71-868 SZCZECIN

**LOKALIZACJA:** UL. STOLCZYŃSKA 161 SZCZECIN

**PROJEKTANT:** mgr inż. arch. MARCIN JACKOWIAK  
 ulp. nr 04/ZP/OIA/OKK/2011

**SPRAWDZIL:**

**PRZEKRÓJ A-A i B-B**

**SKALA:** ARCH. 1:50

**DATA:** 10.2016

**NRZYSŁ:** 07-A