


UWAGI:

1. Pomiar został wykonany miernikiem laserowym.
2. Poziomy podane na kotach wysokościowych należy traktować jako umowne, uśrednione poziomy danej kondygnacji. Rzeczywiste poziomy należy wyznaczyć, wykonując operat geodezyjny.
3. Stan istniejący instalacji elektrycznych, sanitarnych ocenić na podstawie opracowań branżowych.
4. Stan istniejący wentylacji grawitacyjnej ocenić na podstawie ekspertyzy kominarskiej.
5. Stan istniejący konstrukcji na podstawie ekspertyzy branży konstrukcyjnej.
6. Niniejsze opracowanie jest chronione Prawem Autorskim (Dz.U.94.24.83).

STROP DREWNIANY ISTNIEJĄCY	
1. WYKŁADZINA PCW X 2	ok. 2,0 cm
2. DESKOWANIE	2,5 cm
3. LEGAR ISTNIEJĄCY 10x21 –na legarach przekładki z filcu	21,0 cm
4. PUSTKA POWIETRZNA MIĘDZY LEGARAMI	ok. 2 cm
5. POLEPA	ok. 9,0 cm
6. DESKI ŚLEPEGO PUŁAPU	2,5 cm
7. PUSTKA POWIETRZNA	ISTN.
8. SUFIT GKF NA STELAŻU STALOWYM (OBUDOWA STROPU REI60)	ISTN.

S.1. STROP DREWNIANY ISTNIEJĄCY / REI60	
1. WYKŁADZINA PCW / GRES	1,0 - 2,0 cm
* w pomieszczeniach mokrych zastosować 2 x folię w płynie dodatkowo wzmocnioną siatką. styki ze ścianami izolować dodatkowo taśmami do wysokości 15cm ponad posadzkę	
2. PŁYTY SUCHEGO JASTRYCHU (OBUDOWA STROPU REI60)	2,5 cm
3. LECA – KERAMZYT PODSYPKOWY	4,0 cm
4. LEGAR ISTNIEJĄCY 10x21 –na legarach przekładki z filcu	21,0 cm
5. SZPRYC CEMENTOWY	0,2 cm
6. LECA – KERAMZYT IZOLACYJNY M	9,0 cm
7. MEMBRANA PAROPRZEPUSZCZALNA	10,0 cm
8. DESKI ŚLEPEGO PUŁAPU – ISTNIEJĄCE	2,5 cm
9. PUSTKA POWIETRZNA	ISTN.
10. SUFIT GKF NA STELAŻU STALOWYM (OBUDOWA STROPU REI60)	ISTN.

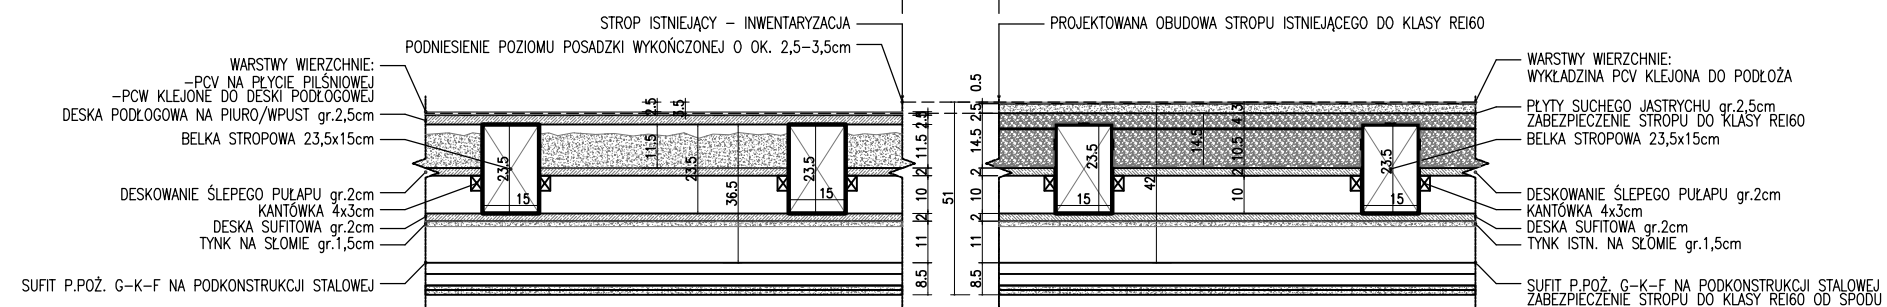

PROJEKT: PROJEKT BUDOWLANY PRZEBUDOWY KOND. 1. PIĘTRA I Poddasza wraz ze zmianą sposobu użytkowania oraz budowy podnośnika dla niepełnosprawnych w budynku przy ul. Stołczyńskiej 161 na potrzeby domu kultury			
INWESTOR: Dom Kultury „Klub Skolwin” ul. Stołczyńska 163, 71 – 868 SZCZECIN		LOKALIZACJA: UL. STÓLCZYŃSKA 161 SZCZECIN	
RYSUNEK: DETAL STROPU DREWNIANEGO		BRANŻA: ARCH.	DATA: 10.2016
PROJEKTANT: mgr inż. arch. MARCIN JACKOWIAK upr. nr 04/ZPOiA/OKK/2011		SKALA: 1:20	NR.RYS.: 07.1-A
SPRAWDZIŁ:		PODPIS:	