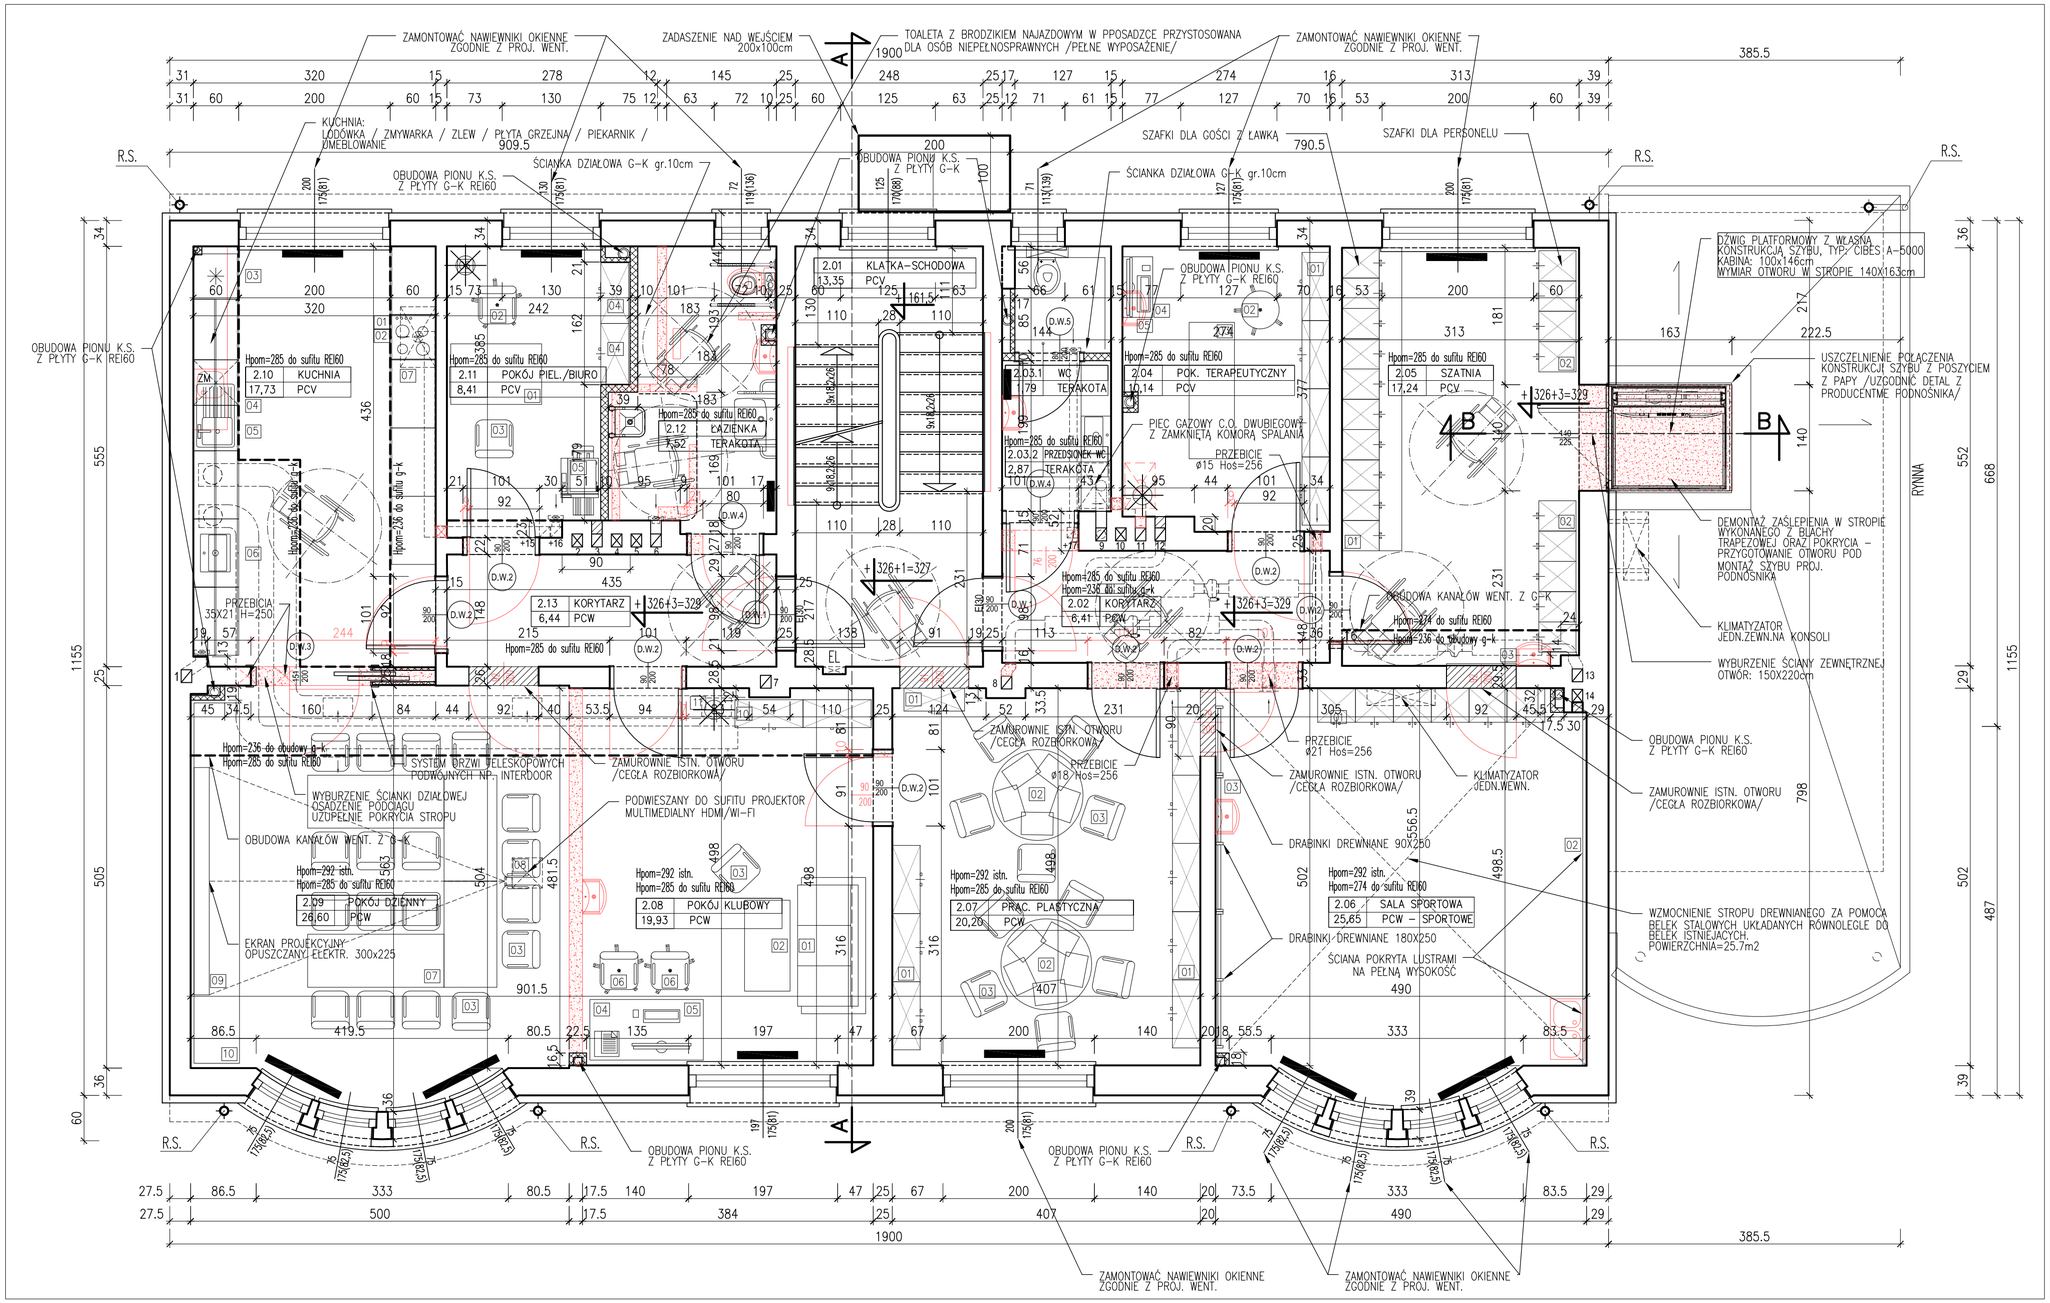

UWAGI:
1. Pomiar został wykonany miernikiem laserowym.
2. Poziomy podane na kotach wysokościowych należy traktować jako umowne, uśrednione poziomy danej kondygnacji. Rzeczywiste poziomy należy wyznaczyć, wykonując operat geodezyjny.
3. Stan istniejący instalacji elektrycznych, sanitarnych ocenić na podstawie opracowań branżowych.
4. Stan istniejący wentylacji grawitacyjnej ocenić na podstawie ekspertyzy kominiarskiej.
5. Stan istniejący konstrukcji na podstawie ekspertyzy branży konstrukcyjnej.
6. Niniejsze opracowanie jest chronione Prawem Autorskim (Dz.U.94.24.83).

LEGENDA:

- ZAKRES OPRACOWANIA
- ISTNIEJĄCE ŚCIANY
- PROJEKTOWANE WYBURZENIA
- PROJEKTOWANE ZAMUROWANIA
- PROJEKTOWANE ŚCIANY
- 140.5 WYMIARY DOT. WYBURZEŃ

PROJEKT:

PROJEKT BUDOWLANY PRZEBUDOWY KOND. 1. PIĘTRA I PODDASZA WRAZ ZE ZMIANĄ SPOSOBU UŻYTKOWANIA ORAZ BUDOWY PODNOŚNIKA DLA NIEPEŁNOSPRAWNYCH W BUDYNKU PRZY UL. STOŁCZYŃSKIEJ 161 NA POTRZEBY DOMU KULTURY

INWESTOR: Dom Kultury „Klub Skolwin" ul. Stołczyńska 163, 71 – 868 SZCZECIN	LOKALIZACJA: UL. STOŁCZYŃSKA 161 SZCZECIN
RYSUNEK: **RZUT 1. PIĘTRA**	BRANŻA: ARCH. / DATA: 10.2016
	SKALA: 1:50 / NR RYS.: 03-A
PROJEKTANT: mgr inż. arch. MARCIN JACKOWIAK upr. nr 04/ZPOIA/OKK/2011	PODPIS:
SPRAWDZIŁ:	PODPIS: