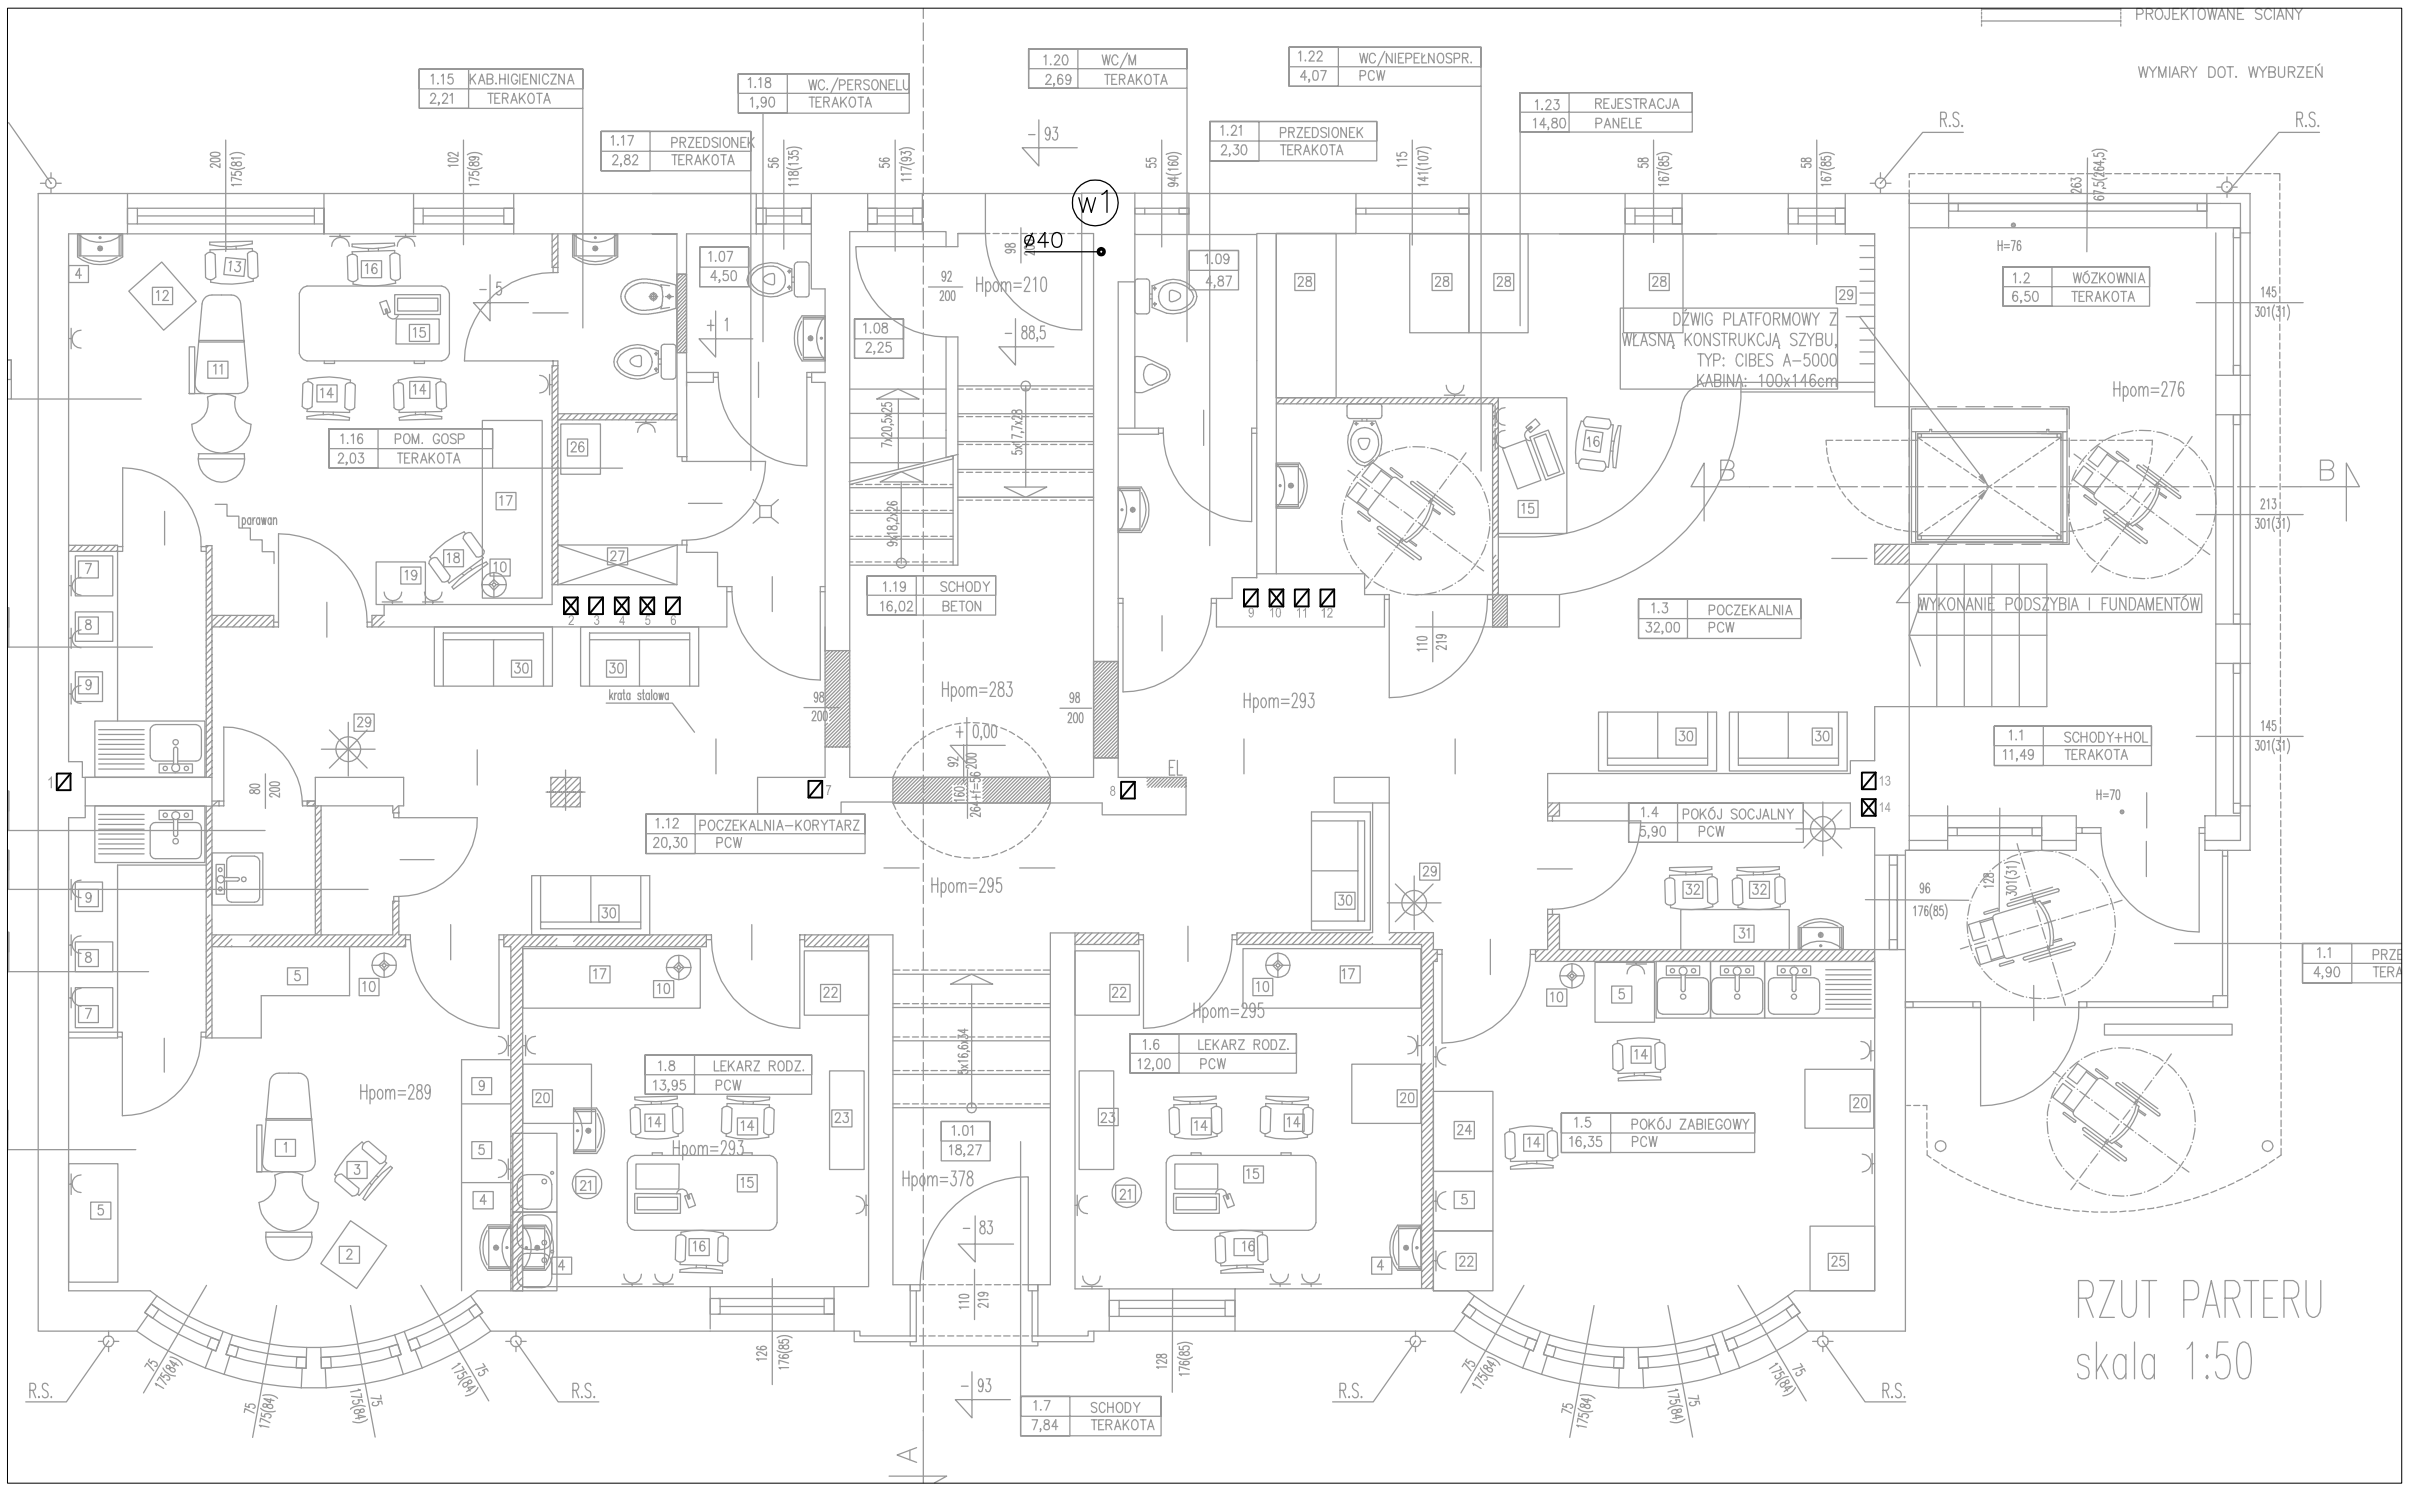

PROJEKT:

PROJEKT BUDOWLANY PRZEBUDOWY KOND. 1. PIĘTRA I PODDASZA WRAZ ZE ZMIANĄ SPOSOBU UŻYTKOWANIA ORAZ BUDOWY PODNOŚNIKA DLA NIEPEŁNOSPRAWNYCH W BUDYNKU PRZY UL. STOŁCZYŃSKIEJ 161 NA POTRZEBY DOMU KULTURY

INWESTOR:	LOKALIZACJA:
Dom Kultury „Klub Skolwin" ul. Stołczyńska 163, 71 – 868 SZCZECIN	UL. STOŁCZYŃSKA 161 SZCZECIN

RYSUNEK:	BRANŻA:	DATA:
INSTALACJA WODNO-KANALIZACJNA RZUT PARTERU	SANITARNA	06.2016
	SKALA: 1:50	NR.RYS.: 02-S

PROJEKTANT: mgr inż. B OGNA TOMASZEWSKA upr. nr 92/Sz/2002	PODPIS:
SPRAWDZIŁ: mgr inż. KRZYSZTOF GOJŻEWSKI upr. nr 62/Sz/2001	PODPIS: