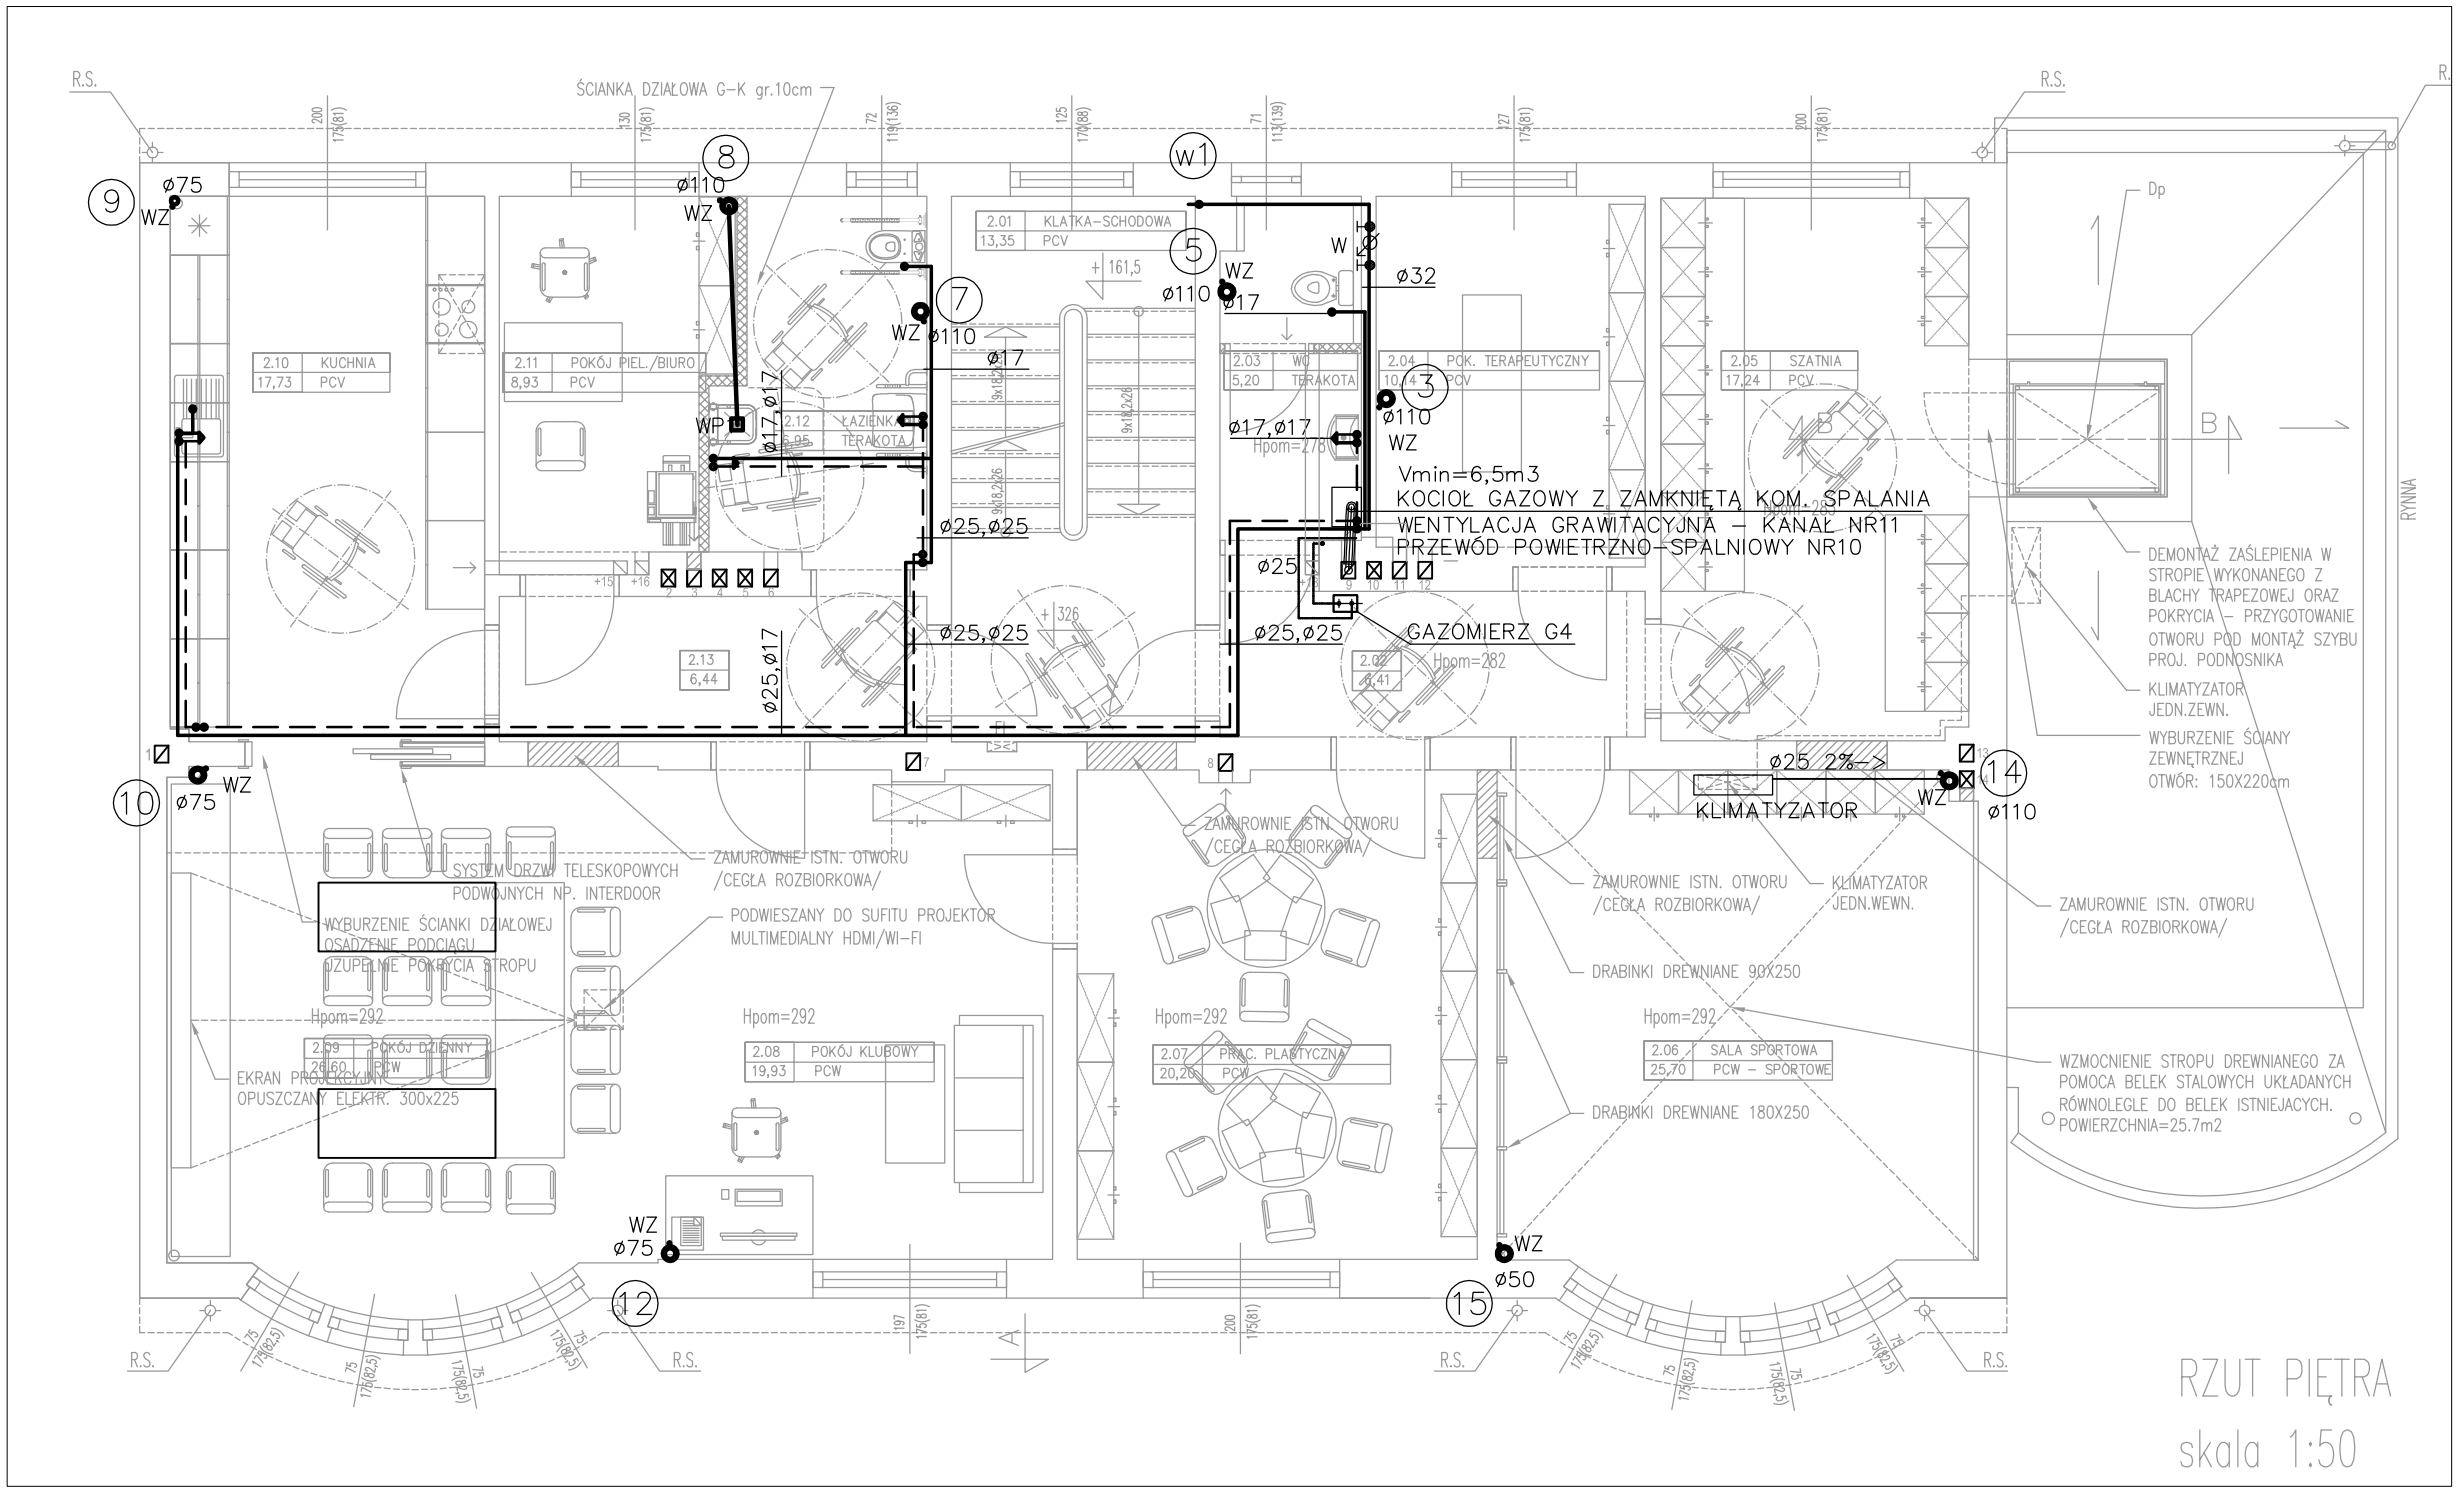

PROJEKT:

PROJEKT BUDOWLANY PRZEBUDOWY KOND. 1. PIĘTRA I PODDASZA WRAZ ZE ZMIANĄ SPOSOBU UŻYTKOWANIA ORAZ BUDOWY PODNOŚNIKA DLA NIEPEŁNOSPRAWNYCH W BUDYNKU PRZY UL. STOŁCZYŃSKIEJ 161 NA POTRZEBY DOMU KULTURY

INWESTOR:	LOKALIZACJA:
Dom Kultury „Klub Skolwin" ul. Stolczyńska 163, 71 – 868 SZCZECIN	UL. STOŁCZYŃSKA 161 SZCZECIN

RYSUNEK:	BRANŻA:	DATA:
INSTALACJA WODNO-KANALIZACJNA, GAZU RZUT I PIĘTRA	SANITARNA	06.2016
	SKALA: 1:50	NR.RYS.: 03-S

PROJEKTANT:	PODPIS:
mgr inż. B OGNA TOMASZEWSKA upr. nr 92/Sz/2002	
SPRAWDZIŁ:	PODPIS:
mgr inż. KRZYSZTOF GOJŻEWSKI upr. nr 62/Sz/2001	