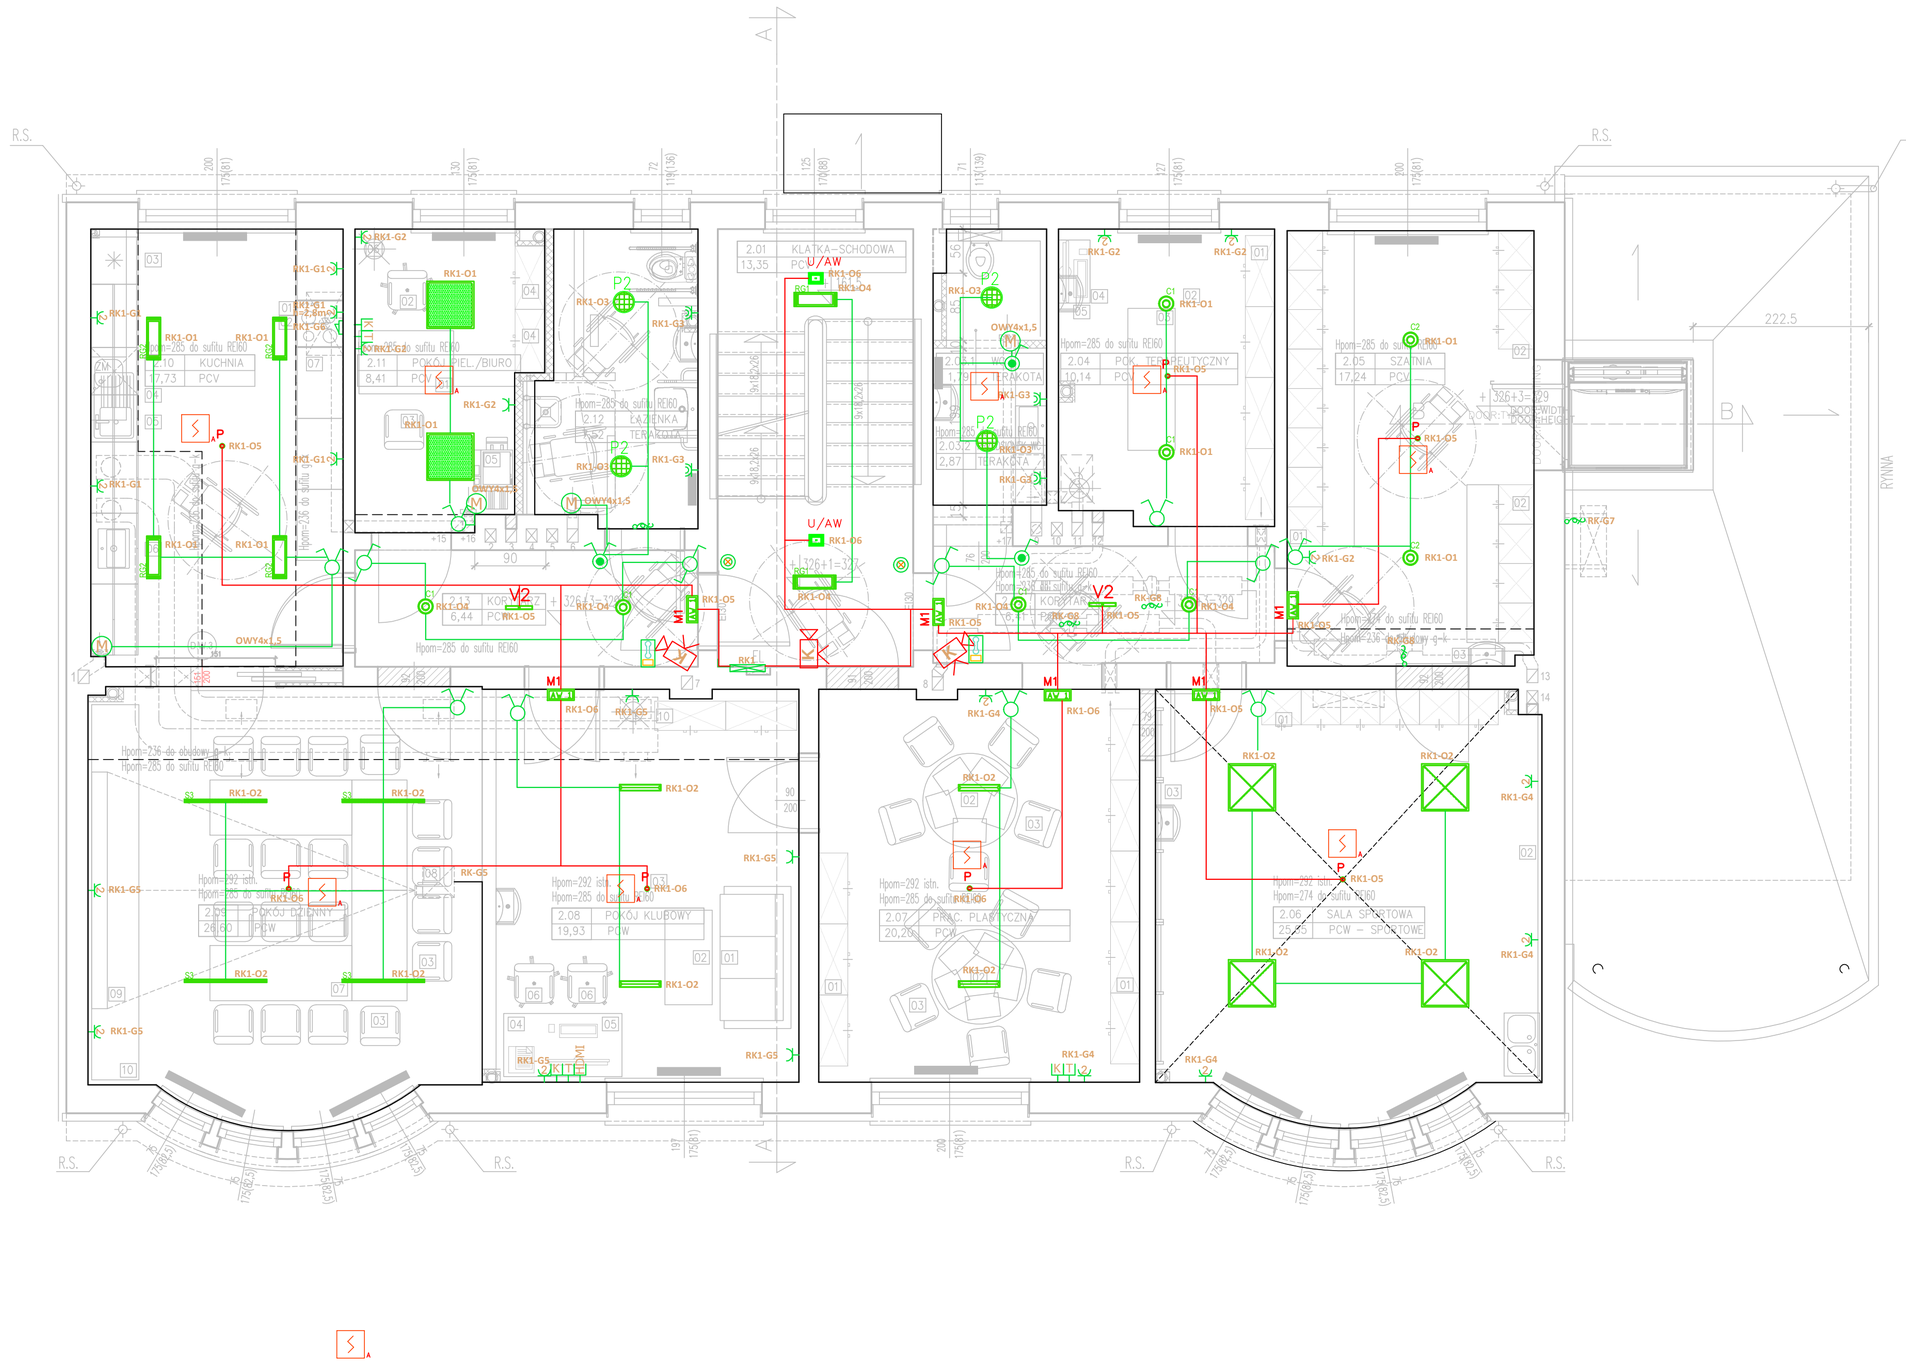

Oprawy oświetleniowe:

- PURE3 597 34W LED 940 oprawa dostropowa
- FLAT LED 840 40W oprawa dostropowa
- FLAT OFFICE LED 840 41W oprawa dostropowa
- S4000 1030 LED 840 21W oprawa zwieszana
- S4000 1535 LED 840 32W oprawa zwieszana
- S4000 1050 LED 840 21W oprawa dostropowa
- S4000 530 LED 840 11W oprawa naścienna
- ANGLE 30 525 LED 840 30W oprawa zwieszana
- P1 Prima LED IP44 840 11 W oprawa dostropowa
- P2 Prima LED IP44 840 22 W oprawa dostropowa
- C1 Canos LED 840 16W oprawa dostropowa
- C2 Canos LED 840 24W oprawa dostropowa
- R1 REGLUX 540 LED 840 30W oprawa nastropowa
- R2 REGLUX 540 LED 840 40W oprawa nastropowa
- BASE BIS LED 840 15W oprawa nastropowa
- P POINT-L oprawa awaryjna
- U/AW UNOLED oprawa awaryjna
- V VERSO LED VDN oprawa nastropowa awaryjna
- V2 VERSO LED VUD oprawa dostropowa awaryjna
- M1 Monitor 1 LED oprawa naścienna oświetlenia ewakuacyjnego
- M2 Monitor 2 LED oprawa nastropowa oświetlenia ewakuacyjnego
- AW2 Monitor 1 IP65 LED HO oprawa oświetlenia awaryjnego z grzałką

Legenda (elektryka):

- gniazdo 2P+Z 230V IP20
- gniazdo 2p+Z 230V IP44
- wyjście kablowe 5x2,5
- gniazdo podwójne 2x 2p+Z 230V IP20
- gniazda podwójne 2x 2p+Z 230V IP44
- gniazdko telefoniczne
- gniazdko komputerowe
- włącznik pojedynczy IP44
- włącznik świecznikowy IP44
- łącznik jednobiegunowy IP20
- włącznik świecznikowy IP20
- łącznik schodowy IP20
- przycisk/przycisk podświetlany
- M wentylator łazienkowy

PROJEKT:

PROJEKT BUDOWLANY PRZEBUDOWY KOND. 1. PIĘTRA I PODDASZA WRAZ ZE ZMIANĄ SPOSOBU UŻYTKOWANIA ORAZ BUDOWY PODNOŚNIKA DLA NIEPEŁNOSPRAWNYCH W BUDYNKU PRZY UL. STOŁCZYŃSKIEJ 161 NA POTRZEBY DOMU KULTURY

INWESTOR: Dom Kultury „Klub Skolwin" ul. Stołczyńska 163, 71 – 868 SZCZECIN	LOKALIZACJA: UL. STOŁCZYŃSKA 161 SZCZECIN
RYSUNEK: **RZUT PIĘTRA**	BRANŻA: Elektryczna; DATA: 11.2016; SKALA: 1:50; NR RYS.: E2
PROJEKTANT: mgr inż. PATRYK DOMINIAK upr. nr ZAP/0107/POOE/12	PODPIS:
SPRAWDZIŁ: mgr inż. PIOTR MARKOWSKI upr. nr ZAP/0218/POOE/11	PODPIS: